


RH-3242 Kötélalagút: Alapozási rajz

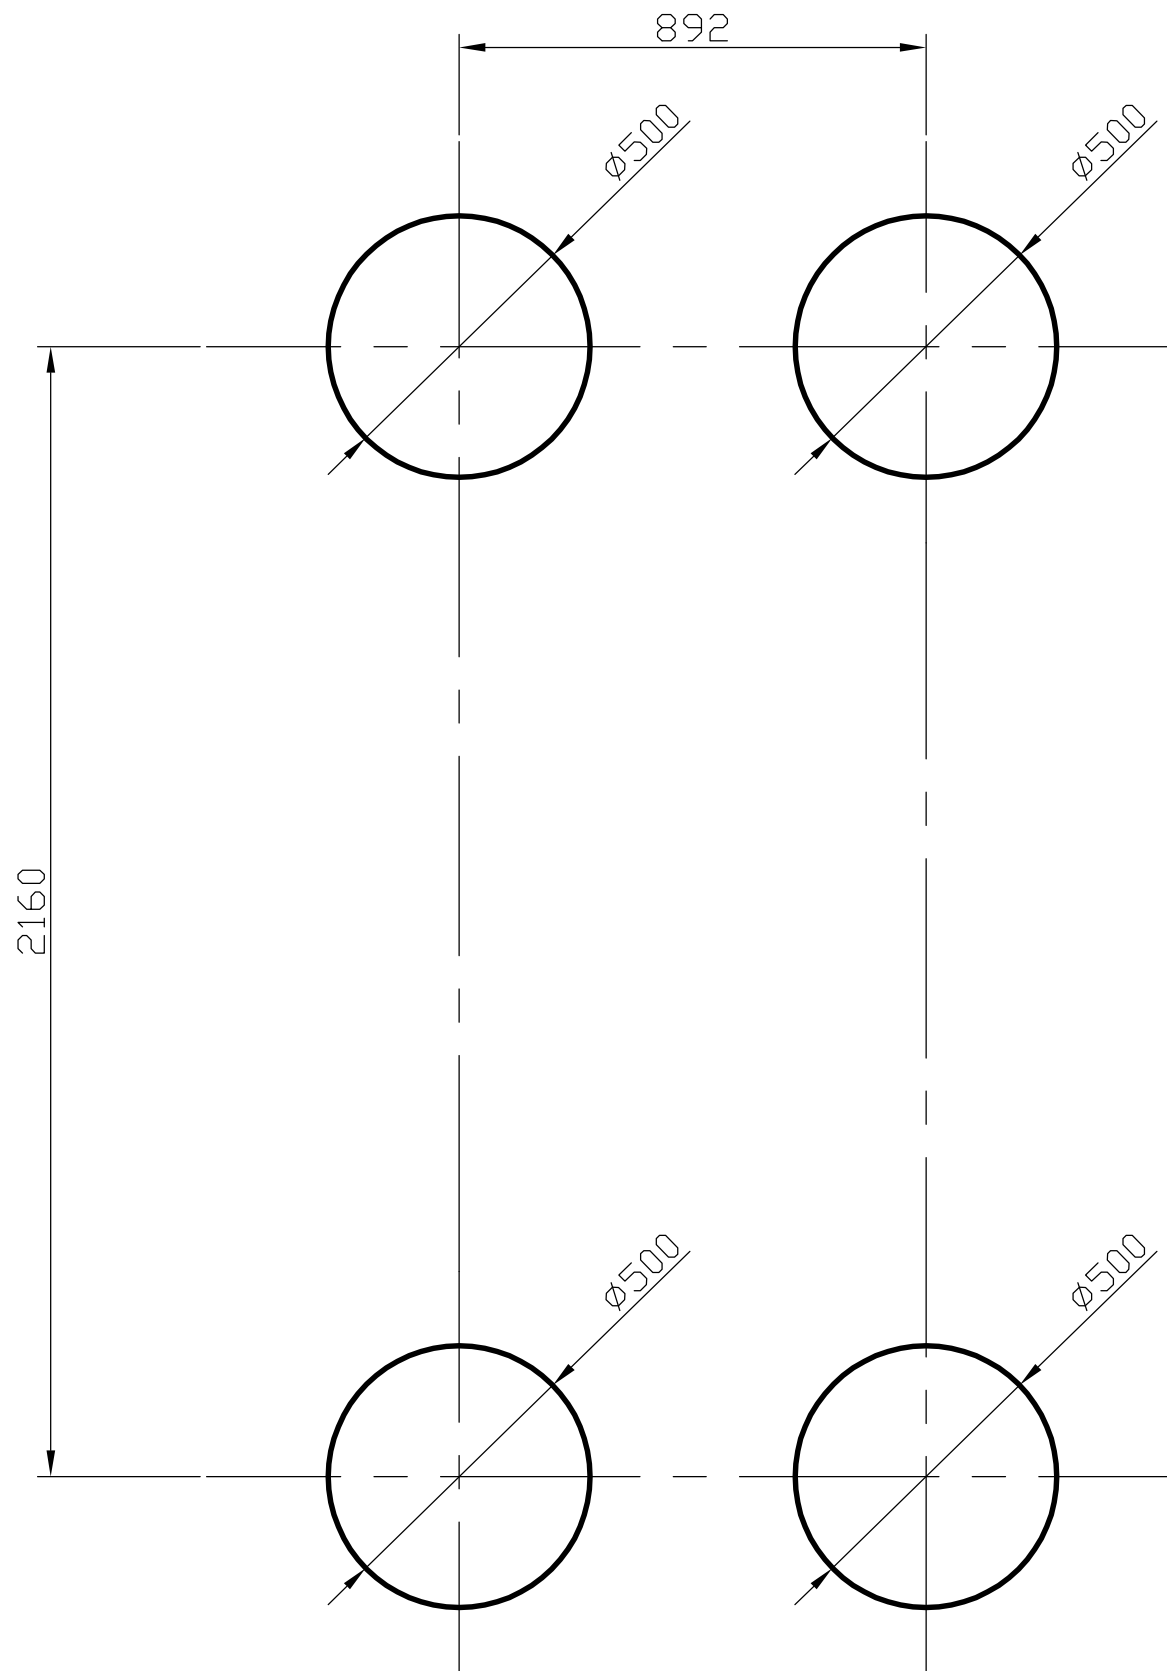

Ellenőr:

Megnevezés:

Méret:

1:20

RH-3242 Kötélalagút

Anyag:

HAÁSZ

K F T

Dátum:

2012.03.08.

Név:

Haász Kft.

Tömeg:

Rajzszám:

RH-3242