



RH-3242 Kötélalagút: Esési tér méretezése

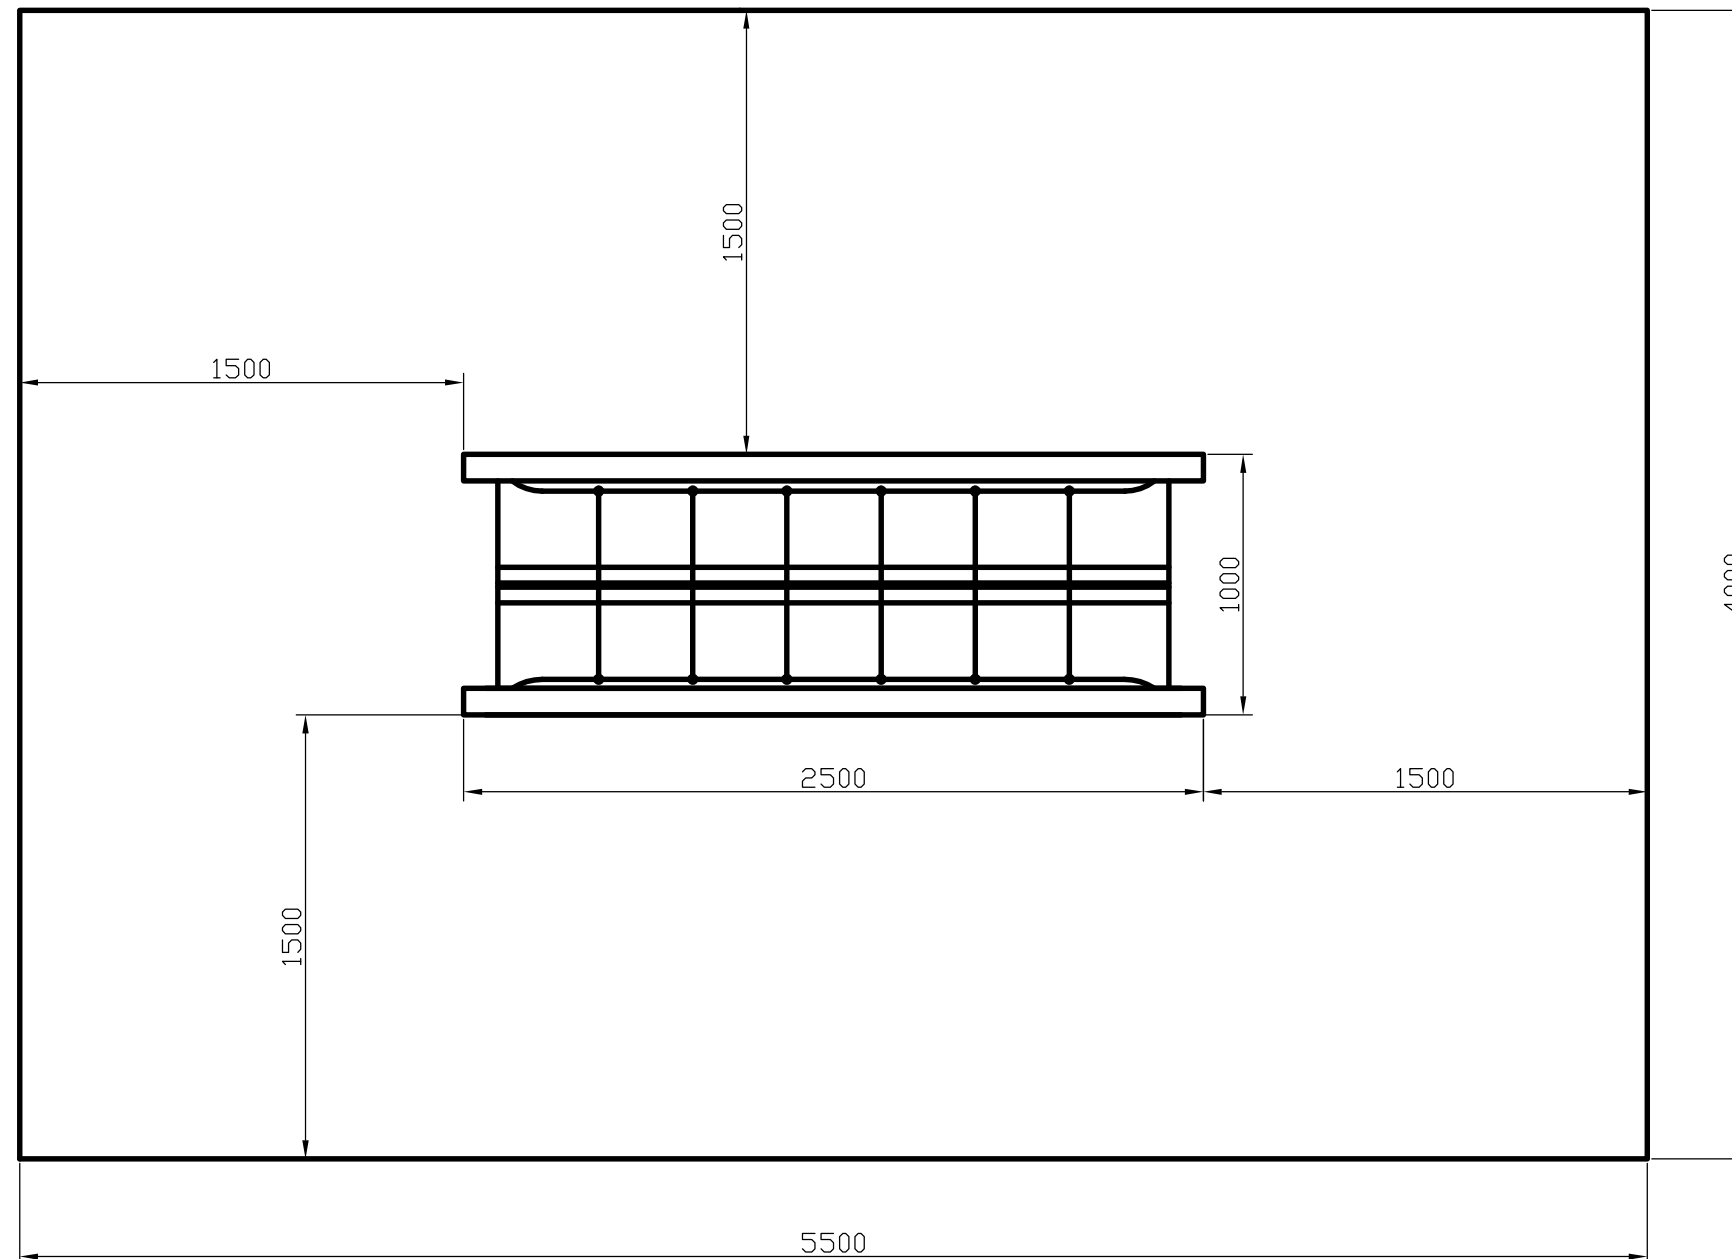

ADATOK:
Alapterület: 22 m²

Ellenőr:	Megnevezés: RH-3242 Kötélalagút	Méret.: 1:20	 K F T
Dátum: 2012.03.08.	Név: Haász Kft.	Tömeg: RH-3242	