


SB 2323 Háromtagú
nyújtórúd Esési tér

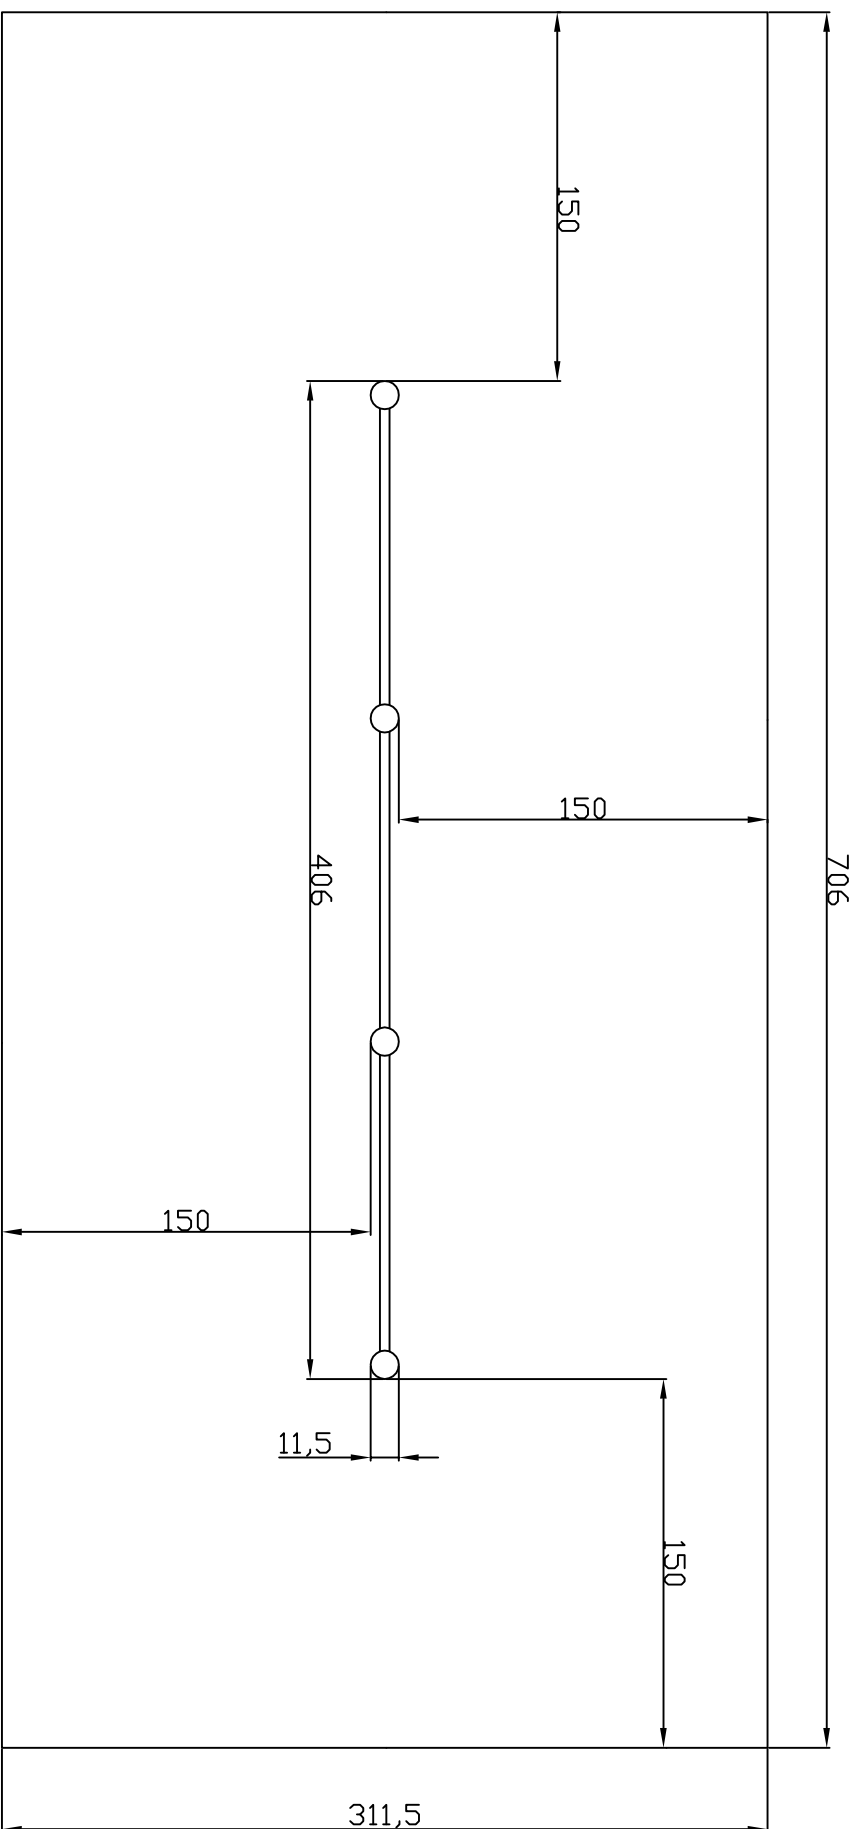

Alapterület: 21,992m²
Minden méret cm-ben értendő!

Ellenőr:	Megnevezés:	Méret:	
	SB 2323	1:10	
Dátum:	Név:	Anyag:	K
2015.06.09	Hársz Kft.	Törteg:	F
	Háromtagú nyújtórúd	Rajzszám:	T
		SB 2323_2	