


SB2351 Dupla párhuzamos korlát esési tér

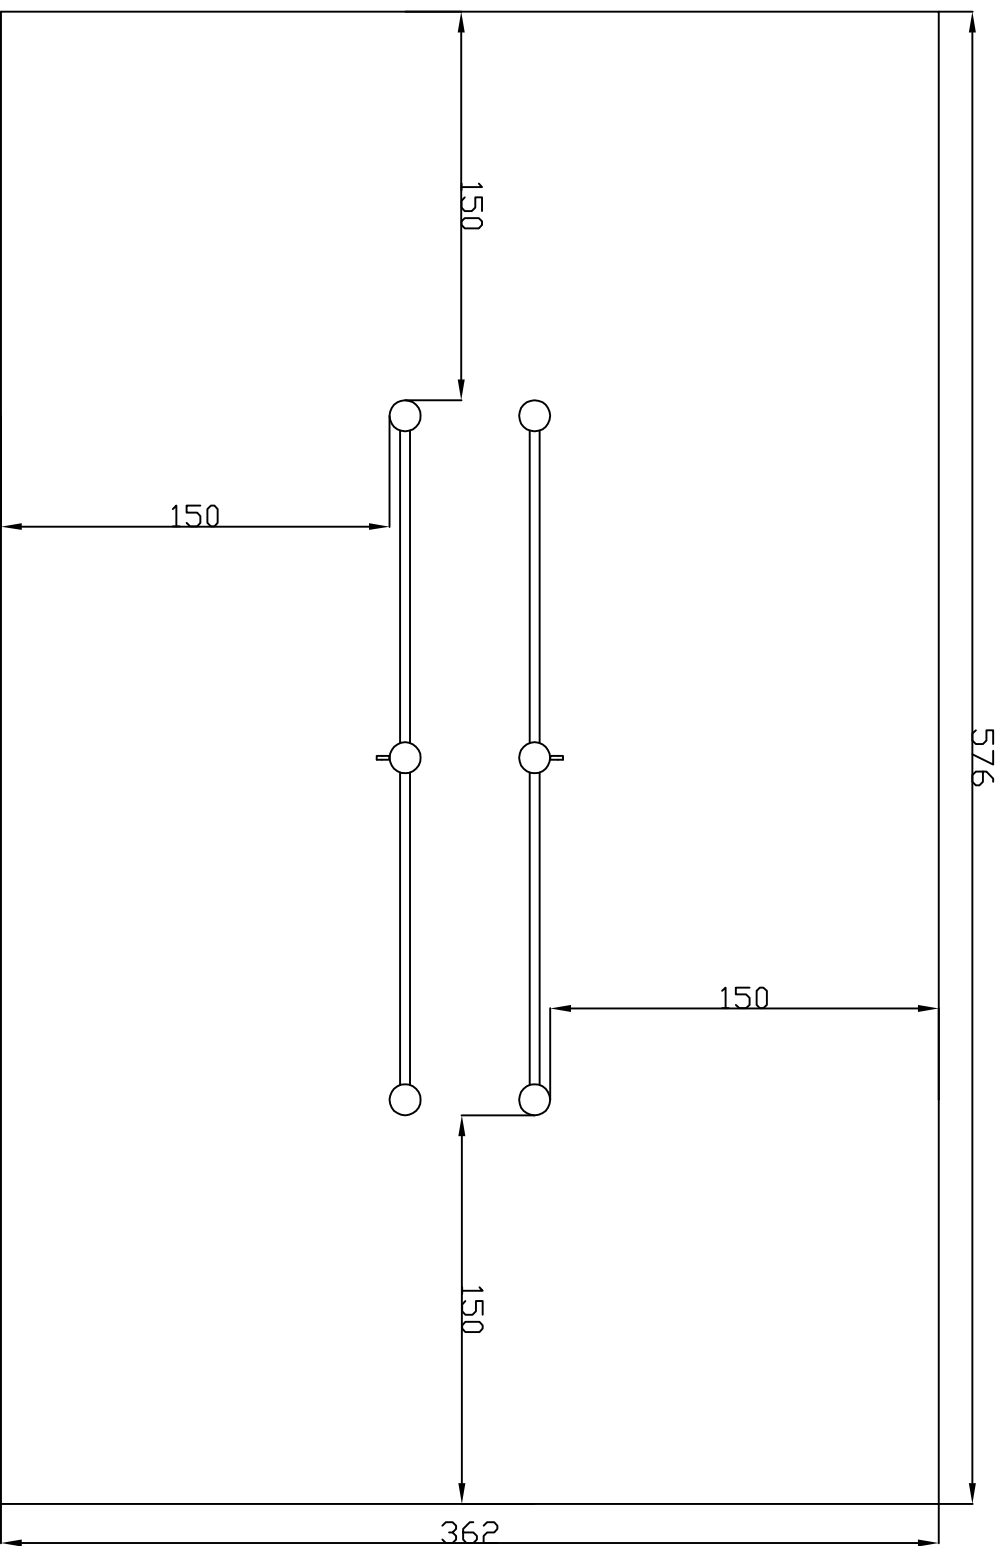

Alapterület: 20,8m²
Minden méret cm-ben
értendő!

| | | | |
|-------------|---------------------|-----------|-------------|
| Ellenőr: | Megnevezés: | Méret: | K F T |
| | SB2351 esési tér | 1:20 | |
| Dátum: | Név: | Törzszám: | |
| 2016.10.17. | Hódsz Kft. | | |